


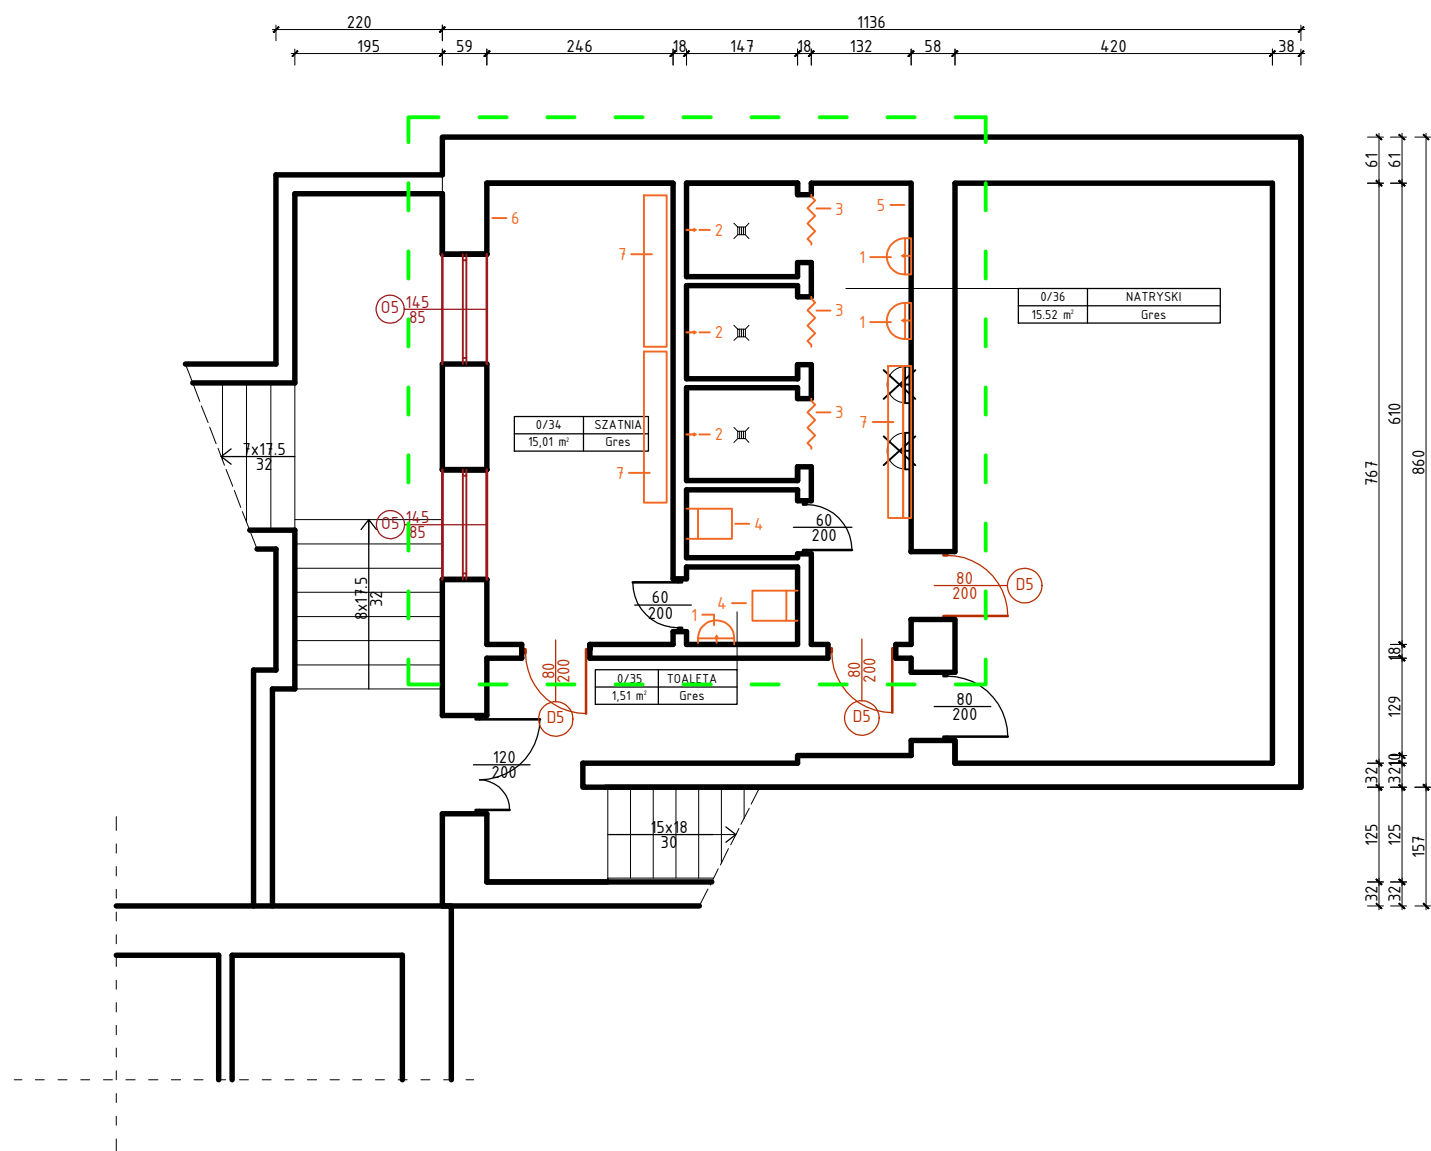


Legenda

- Zakres prac remontowych
- 1 - Wymiana umywalek wraz z armaturą
- 2 - Wymiana armatury pryszniców
- 3 - Wymiana zasłon prysznicowych
- 4 - Wymiana misek ustępowych
- 5 - Wyrównanie tynku, malowanie ścian i sufitu powyżej glazury w kolorze białym
- 6 - Montaż płytek gresowych na ścianach całego pomieszczenia na pełną wysokość. Gres o wymiarach 60x30cm. Kolor do ustalenia z Inwestorem
- 7 - Ławka z wieszakami jednostronna, szer. 200cm - 2 szt.

Wykaz pomieszczeń objętych remontem: Fragment budynku - Kondygnacja -1

Nr	Nazwa pomieszczenia	Pow. użytkowa	Posadzka
		295,06 m ²	
0/34	SZATNIA	14,95 m ²	Gres
0/35	TOALETA	8,47 m ²	Gres
0/36	NATRYSKI	15,42 m ²	Gres
Razem		38,84 m ²	

Rozpowszechnianie i powielanie niniejszej dokumentacji bez zgody posiadacza praw autorskich jest zabronione. Dz.U.24/1994.poz.83,ART.115-118

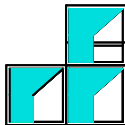				62-504 KONIN ul. Augustynowicza 10 tel. 063 244 43 34 e-mail: stenjan53@wp.pl	
Nazwa rys.:		RZUT PIWNICY			
Temat:		Remont sali gimnastycznej			
Lokalizacja:		Konin, Aleje 1 Maja			
Inwestor:		Zespół Szkół im. Mikołaja Kopernika		Nr rysunku: A-1	
Branża:		ARCHITEKTURA		Skala: 1:100	
Projektował:		tech. bud. Jan Chorbiński Uprawnienia do projektowania w specjalności architektonicznej oraz konstrukcyjno-budowlanej G.A.N.L13/8346/II/26/80; WKP/BO/0529/01		Podpis:	
Opracował:				Data: 01.2026	