


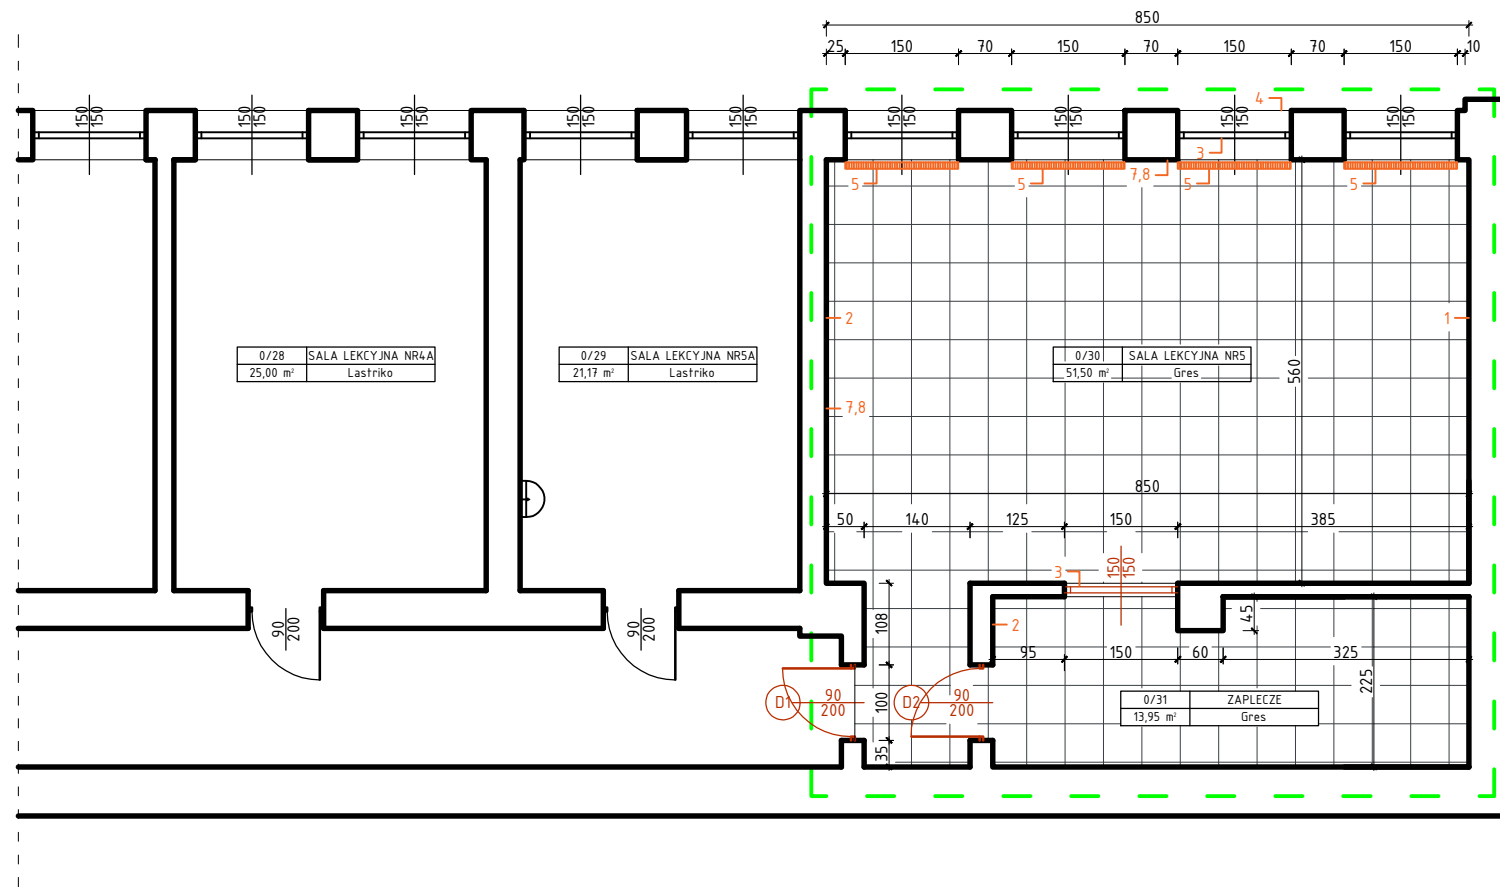

Legenda


— Zakres prac remontowych

— Okładzina podłogowa – płytki gresowe 60x60 cm


- 1 - Wymiana boazerii na ścianie - PCV w kolorze białym
- 2 - Wykonanie gładzi ścian i sufitu wraz z malowaniem.
Kolor do ustalenia z Inwestorem
- 3 - Dostawa i montaż rolet wewnętrznych 4 szt. Sterowanie ręczne. Materiał typu black-out. Kolor jasnoszary.
- 4 - Wykonanie przeróbki stalowej kraty zewnętrznej na jednym oknie w celu umożliwienia ewakuacji. Do wykonania bramka rozwierana.
- 5 - Wymiana istniejących grzejników na płytowe wraz z dostosowaniem instalacji c.o. Ukrycie odcinków zasilających grzejniki w ścianach od rury podwieszanej pod sufitem.
- 6 - Wykonanie gładzi ścian i sufitu wraz z malowaniem. Kolor do ustalenia z Inwestorem
- 7 - Modernizacja sieci LAN. Rozprowadzenie okablowania wraz z wykonaniem 10 gniazd RJ45 dla stanowisk roboczych uczniów, 2xRJ45 dla nauczyciela, 1x RJ45 do telewizora oraz RJ45 do rzutnika.
- 8 - Modernizacja instalacji elektrycznej. Wymiana istniejącej instalacji natynkowej na podtynkową.
- 9 - Wymiana rury kanalizacyjnej wraz z obudową g-k

Wykaz pomieszczeń objętych remontem: Fragment budynku – Kondygnacja –1

Nr	Nazwa pomieszczenia	Pow. użytkowa	Posadzka
		295,06 m ²	
0/30	SALA LEKCYJNA NR5	51,50 m ²	Gres
0/31	ZAPLECZE	13,95m ²	Gres
Razem		65,45 m ²	

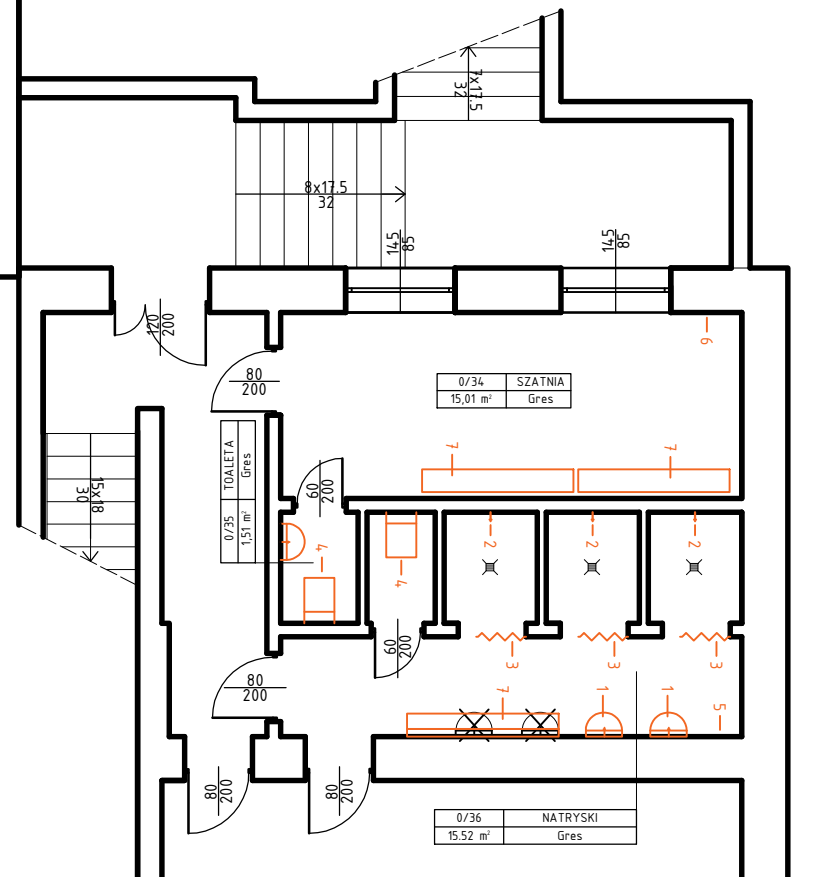

Rozpowszechnianie i powielanie niniejszej dokumentacji bez zgody posiadacza praw autorskich jest zabronione. Dz.U.24/1994.poz.83,ART.115-118

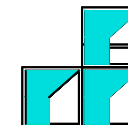

STUDIO
PROJEKTOWO-TECHNICZNE
DLA BUDOWNICTWA

62-504 KONIN
ul. Augustynowicza 10
tel. 063 244 43 34
e-mail: stenjan53@wp.pl

Nazwa rys.:	RZUT PIWNICY – SALA NR 5		
Temat:	Remont sal dydaktycznych		
Lokalizacja:	Konin, Aleje 1 Maja		
Inwestor:	Zespół Szkół im. Mikołaja Kopernika	Nr rysunku:	A-1
Branża:	ARCHITEKTURA	Skala:	1:100
Projektował:	tech. bud. Jan Chorbiński Uprawnienia do projektowania w specjalności architektonicznej G.A.N.413/8346/II/26/80; WKP/BO/0529/01	Podpis:	Data: 03.2026
Opracował:	Bartosz Chorbiński		