


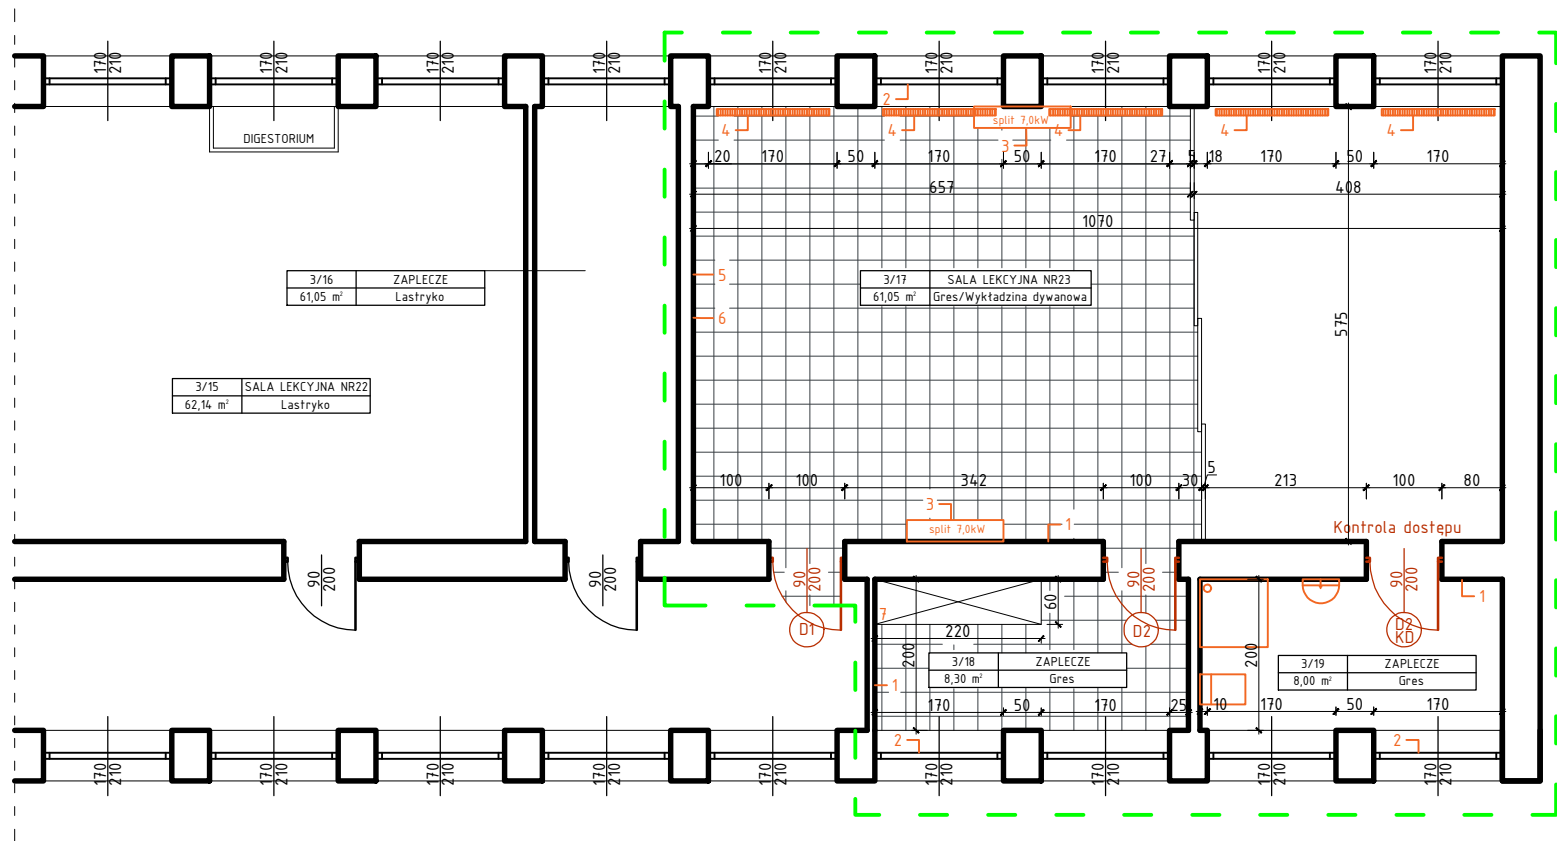

Legenda

--- Zakres prac remontowych


 Okładzina podłogowa – wykładzina PCV o podwyższonej wytrzymałości. Kolor do ustalenia z Inwestorem.

- 1 - Wykonanie gładzi ścian i sufitu wraz z malowaniem.
Kolor do ustalenia z Inwestorem
- 2 - Dostawa i montaż rolet wewnętrznych 5 szt. Sterowanie ręczne. Materiał typu black-out. Kolor jasnoszary.
- 3 - Dostawa i montaż 2 szt. klimatyzatorów split o mocy min. 5,0 kW każdy (łącznie ≥ 10 kW) dla sali lekcyjnej 61,5 m², z kompletną instalacją chłodniczą, elektryczną i odprowadzeniem skroplin.
- 4 - Wymiana istniejących grzejników na płytowe wraz z dostosowaniem instalacji c.o. Ukrycie odcinków zasilających grzejniki w ścianach od rury zasilającej
- 5 - Instalacja sieci LAN na 16 stanowisk uczniów + 1 nauczyciela. Instalacja natynkowa w plastikowych kanałach kablowych pod parapetami
- 6 - Szafa z płyty laminowanej na wymiar szer. 1,80m, głębokość 0,6m wys. 2,20m.
- 7 - Modernizacja sieci elektrycznej – montaż 10 podwójnych gniazd wtykowych podtynkowych wraz z doprowadzeniem zasilania podtynkowo

Wykaz pomieszczeń objętych remontem: Fragment budynku – Kondygnacja +2

Nr	Nazwa pomieszczenia	Pow. użytkowa	Posadzka
		295,06 m ²	
3/17	SALA LEKCYJNA NR23	61,05 m ²	Gres
3/18	ZAPLECZE	8,30m ²	Gres
3/19	ZAPLECZE	8,00 m ²	Gres
Razem		77,35 m ²	

Rozpowszechnianie i powielanie niniejszej dokumentacji bez zgody posiadacza praw autorskich jest zabronione. Dz.U.24/1994.poz.83,ART.115-118

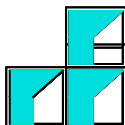				62-504 KONIN ul. Augustynowicza 10 tel. 063 244 43 34 e-mail: stenjan53@wp.pl	
Nazwa rys.:		RZUT KONDYGNACJI +2 – SALA NR 23			
Temat:		Remont sal dydaktycznych			
Lokalizacja:		Konin, Aleje 1 Maja			
Inwestor:		Zespół Szkół im. Mikołaja Kopernika		Nr rysunku: A-2	
Branża:		ARCHITEKTURA		Skala: 1:100	
Projektował:		tech. bud. Jan Chorbiński Upewnienia do projektowania w specjalności architektonicznej oraz konstruktynjo-budowlanej G.A.N.13/8346/II/26/80; WKP/BO/0529/01		Podpis:	Data: 03.2026
Opracował:		Bartosz Chorbiński			