



KORYTO DO SKOKU W DAL - RZUT  
skala 1:100

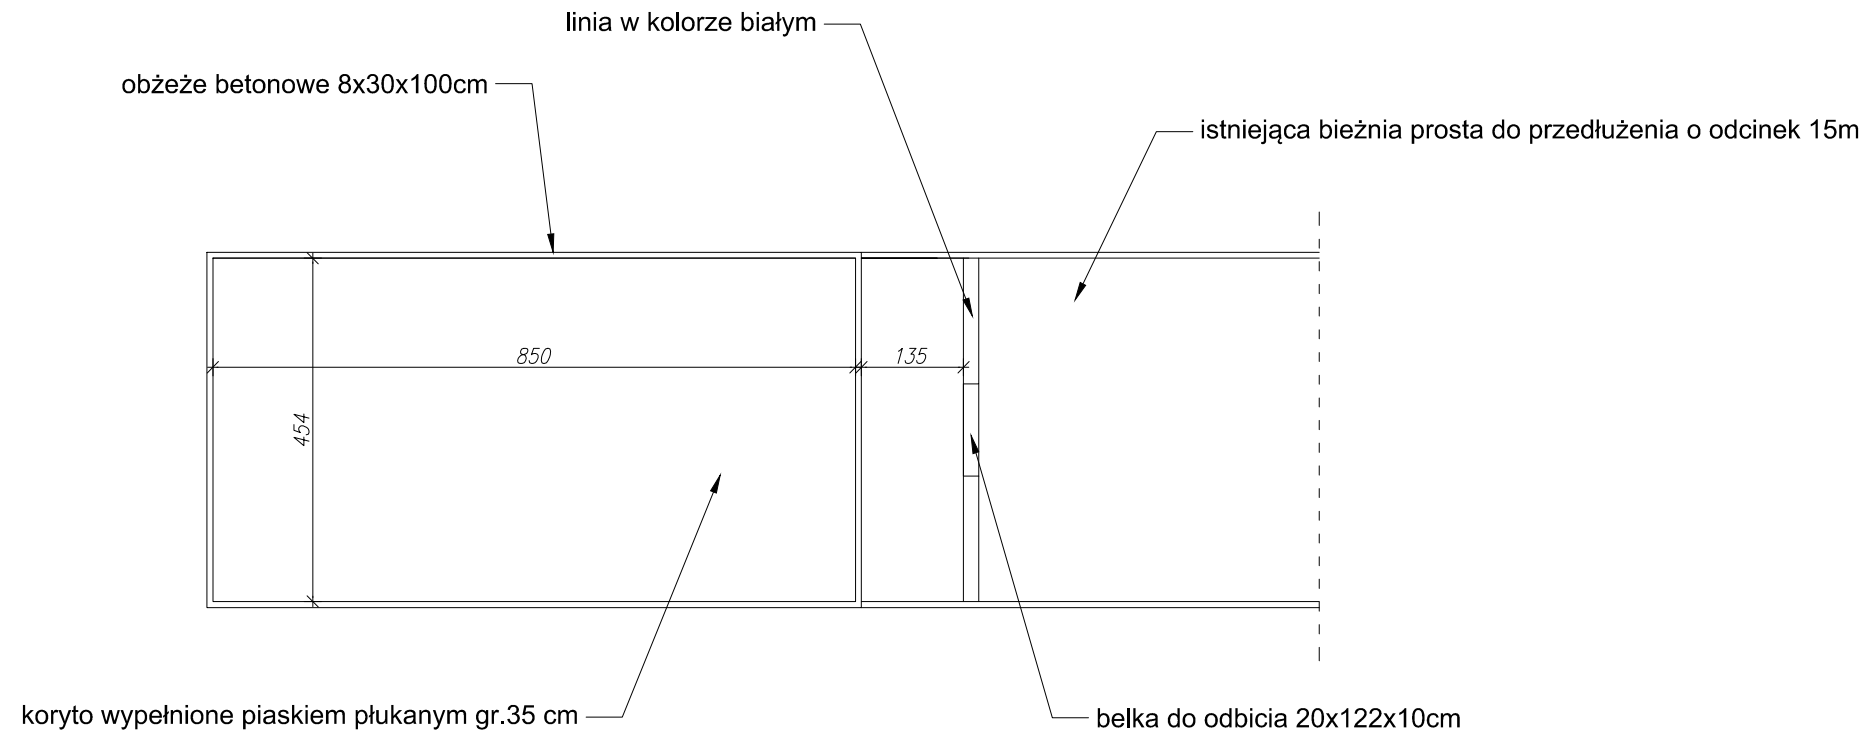


KORYTO DO SKOKU W DAL - PRZEKRÓJ  
skala 1:25

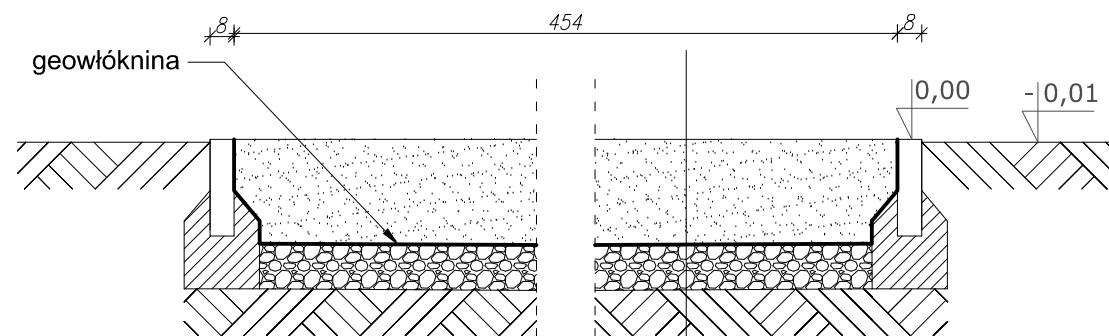

PIASEK PŁUKANY gr. 35cm
GEOWŁÓKNINA
PODBUDOWA Z KRUSZYW ŁAMANYCH 0-31,5mm gr.15cm
GRUNT RODZIMY

Rozpowszechnianie i powielanie niniejszej dokumentacji bez zgody posiadacza praw autorskich jest zabronione. Dz.U.24/1994,poz.83,ART.115-118

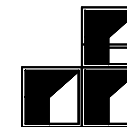

62-504 KONIN  
ul. Augustynowicza 10  
tel. 063 244 43 34  
e-mail: stenjan53@wp.pl

Nazwa rys.:	<b>SKOCZNIA DO SKOKU W DAL</b>		
Temat:	Centrum sportowo-rekreacyjne dla mieszkańców Konina		
Lokalizacja:	Konin, Aleje 1 Maja 22; dz. o nr ewid. 278/28, obr. ewid. Czarków, jedn. ewid. Miasto Konin		
Inwestor:	Zespół Szkół im. Mikołaja Kopernika w Koninie	Nr rysunku:	K-4
Branża:	KONSTRUKCJA	Podpis:	Skala: 1:100; 1:25
Projektował:	Jan Chorbiński Upr. specja. architekt. oraz konst. bud. GA-N-413/8346/II/26/80 WKP/BO/0529/01		Data: 03.2021
Opracował:	inż. Iza Janiak		