


# BIEŻNIA LEKKOATLETYCZNA - PRZEKRÓJ

skala 1:10

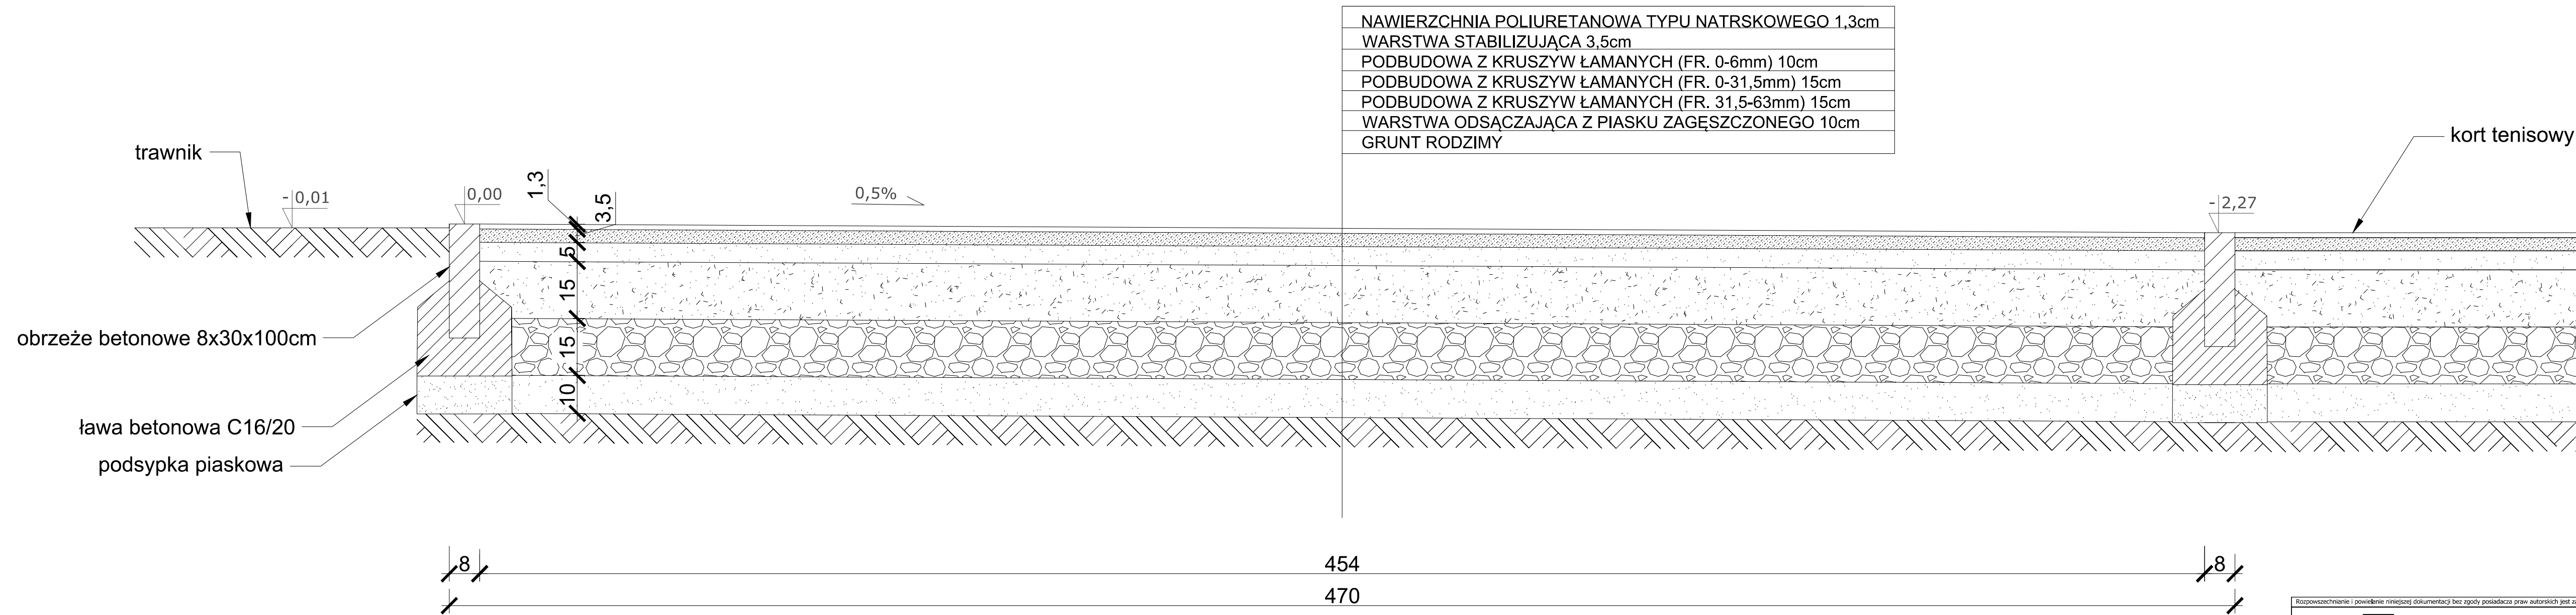

Rozpowieszczenie i powielenie niniejszej dokumentacji bez zgody posiadacza praw autorskich jest zabronione. Dz.U.24/1994,poz.83,ART.115-118

		62-504 KONIN ul. Augustynowicza 10 tel. 063 244 43 34 e-mail: stenjan53@wp.pl
Nazwa rys.:	<b>BIEŻNIA LEKKOATLETYCZNA - PRZEKRÓJ</b>	
Temat:	Centrum sportowo-rekreacyjne dla mieszkańców Konina	
Lokalizacja:	Konin, Aleje 1 Maja 22; dz. o nr ewid. 278/28, obr. ewid. Czarków, jedn. ewid. Miasto Konin	
Investor:	Zespół Szkół im. Mikołaja Kopernika w Koninie	Nr rysunku: K-1
Branża:	KONSTRUKCJA	Podpis: Skala: 1:10
Projektował:	Jan Chorbiński <small>Upr. specjalna architekta oraz konstr. bud. GA-N413/8346/II/26/80 WKP/80/02/27/01</small>	Data: 03.2021
Opracował:	inż. Iza Janiak	