



KORT DO TENISA - PRZEKRÓJ  
skala 1:25

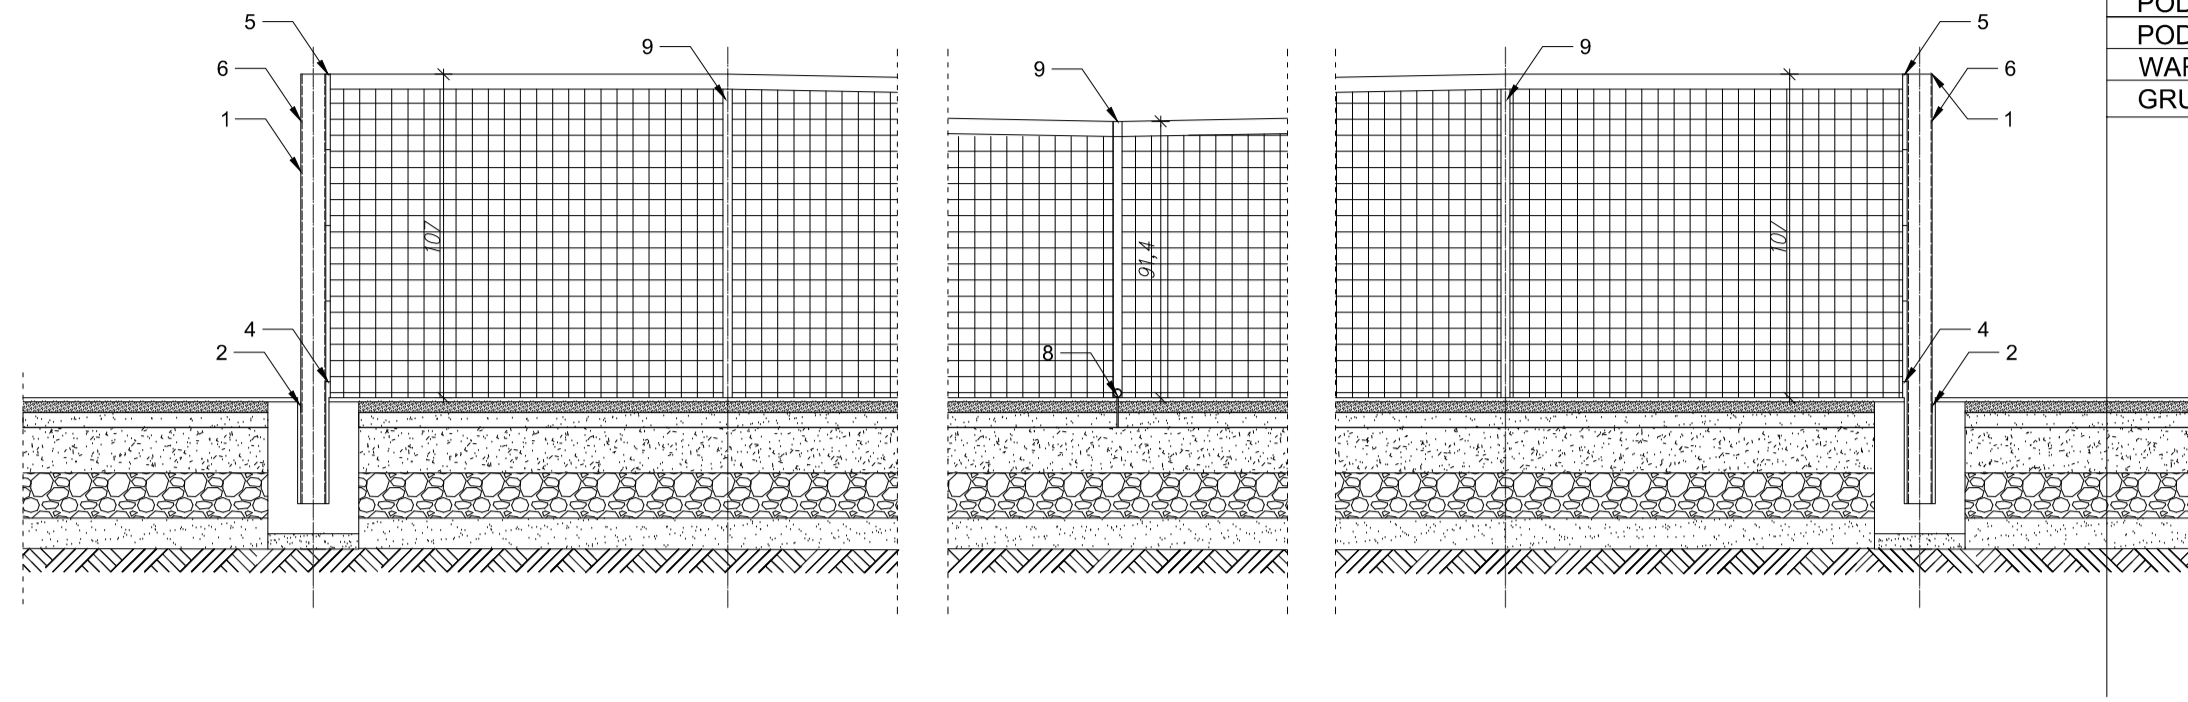


NAWIERZCHNIA EPDM 1,3cm
WARSTWA STABILIZUJĄCA TYPU ET 3,5cm
PODBUDOWA Z KRUSZYW ŁAMANYCH (FR. 0-6mm) 10cm
PODBUDOWA Z KRUSZYW ŁAMANYCH (FR. 0-31,5mm) 15cm
PODBUDOWA Z KRUSZYW ŁAMANYCH (FR. 31,5-63mm) 15cm
WARSTWA ODSĄCAJĄCA Z PIASKU ZAGĘSZCZONEGO 10cm
GRUNT RODZIMY

Legenda	
1	slupek aluminiowy z siatki, okrągły Ø83
2	tuleja aluminiowa okrągła Ø85
3	górny zaczep siatki
4	dolny zaczep siatki
5	blocek naciągu
6	mechanizm naciągowy wewn.
7	siatka
8	element mocujący do podłoża
9	podpórka do gry pojedynczej

KORT DO TENISA - RZUT  
skala 1:100

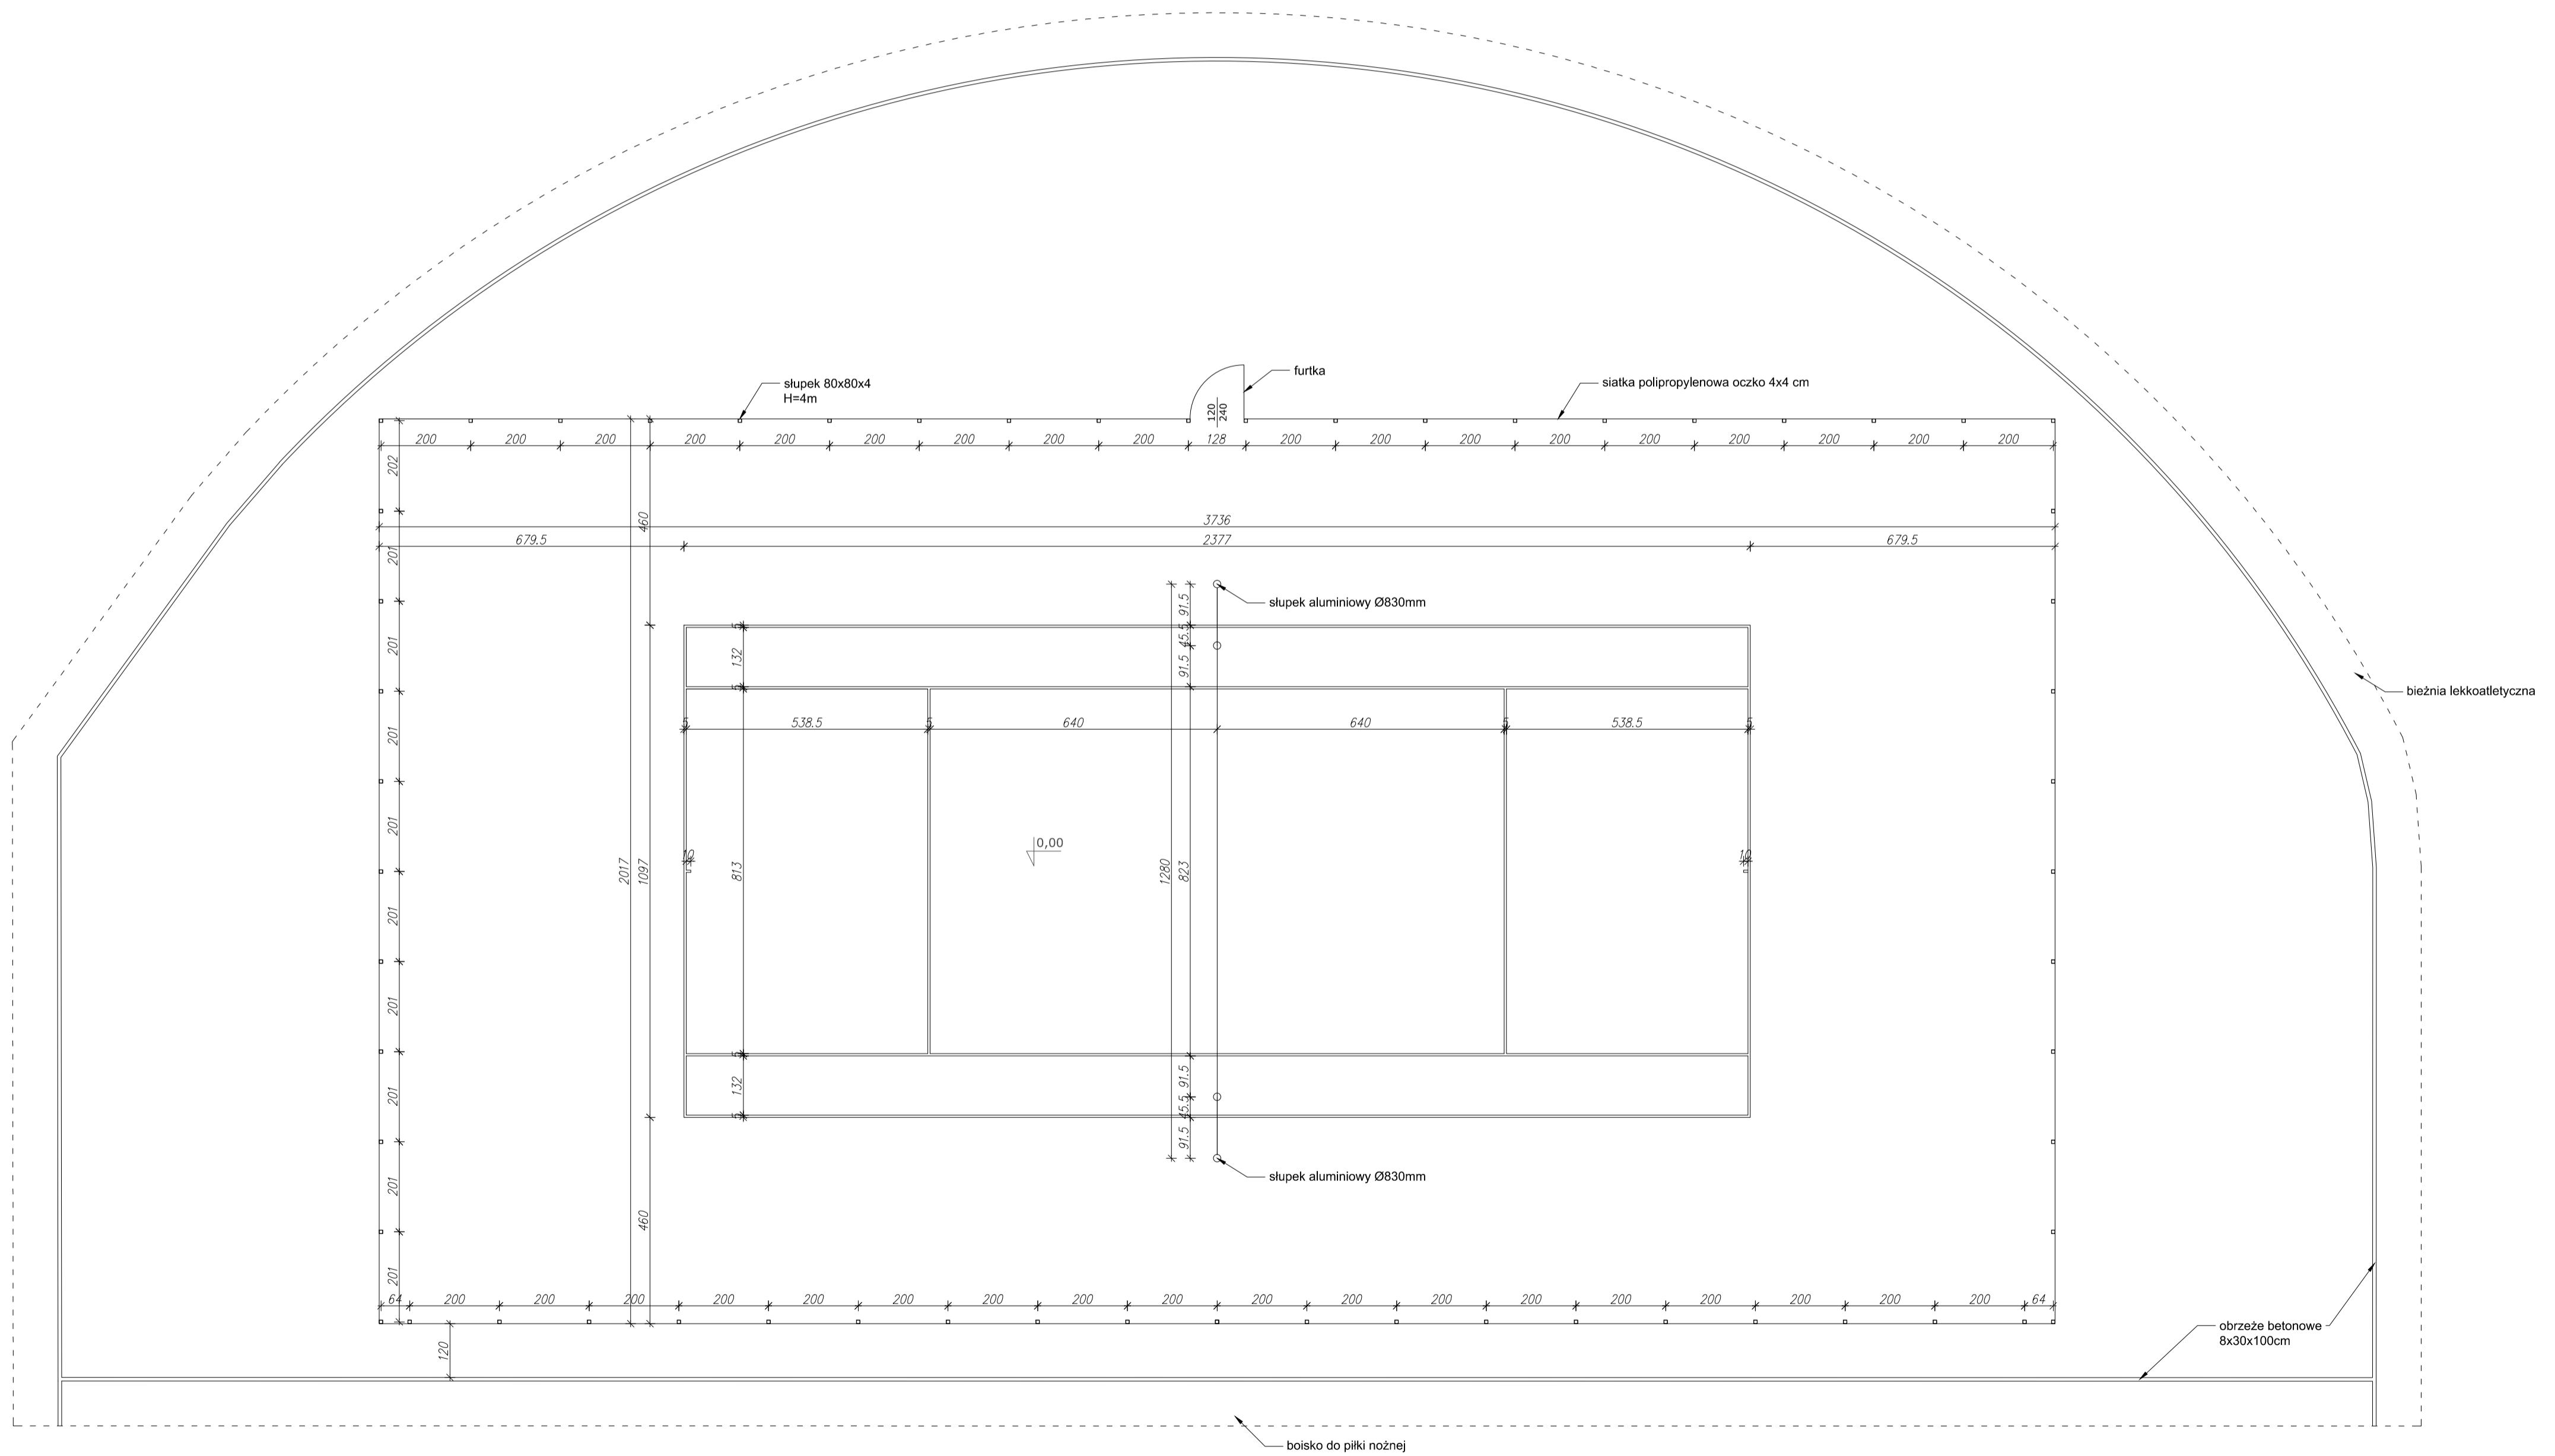

Nazwa rys.:		<b>KORT TENISOWY</b>	
Temat:		Centrum sportowo-rekreacyjne dla mieszkańców Konina	
Lokalizacja:		Konin, Al. 1 Maja 22; dz. o nr ewid. 278/28, obr. ewid. Czarków, jedn. ewid. Miasto Konin	
Inwestor:		Zespół Szkół im. Mikołaja Kopernika w Koninie	
Branża:		KONSTRUKCJA	Nr rysunku: K-2
Projektował:		Jan Chorbiński	Skala: 1:100; 1:25
Opracował:		inż. Iza Janiak	Data: 03.2021

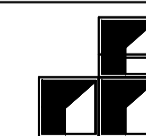

62-504 KONIN

ul. Augustynowicza 10  
tel. 063 244 43 34  
e-mail: stenjan53@wp.pl